


■ 新采购家具
■ 利旧家具

一层平面图 1:100

| | | | | | | | | | | |
|-------|-------------|------|-------------|------|--|----|--|----|------------|----------------|
| 工程项目 | 重庆人文科技学院图书馆 | 图纸编号 | 20231101001 | 产品规格 | | 制图 | | 日期 | 2023-11-01 | 客户确认: 签字盖章: |
| 项目负责人 | | 产品名称 | | 审核 | | 核对 | | 比例 | | |

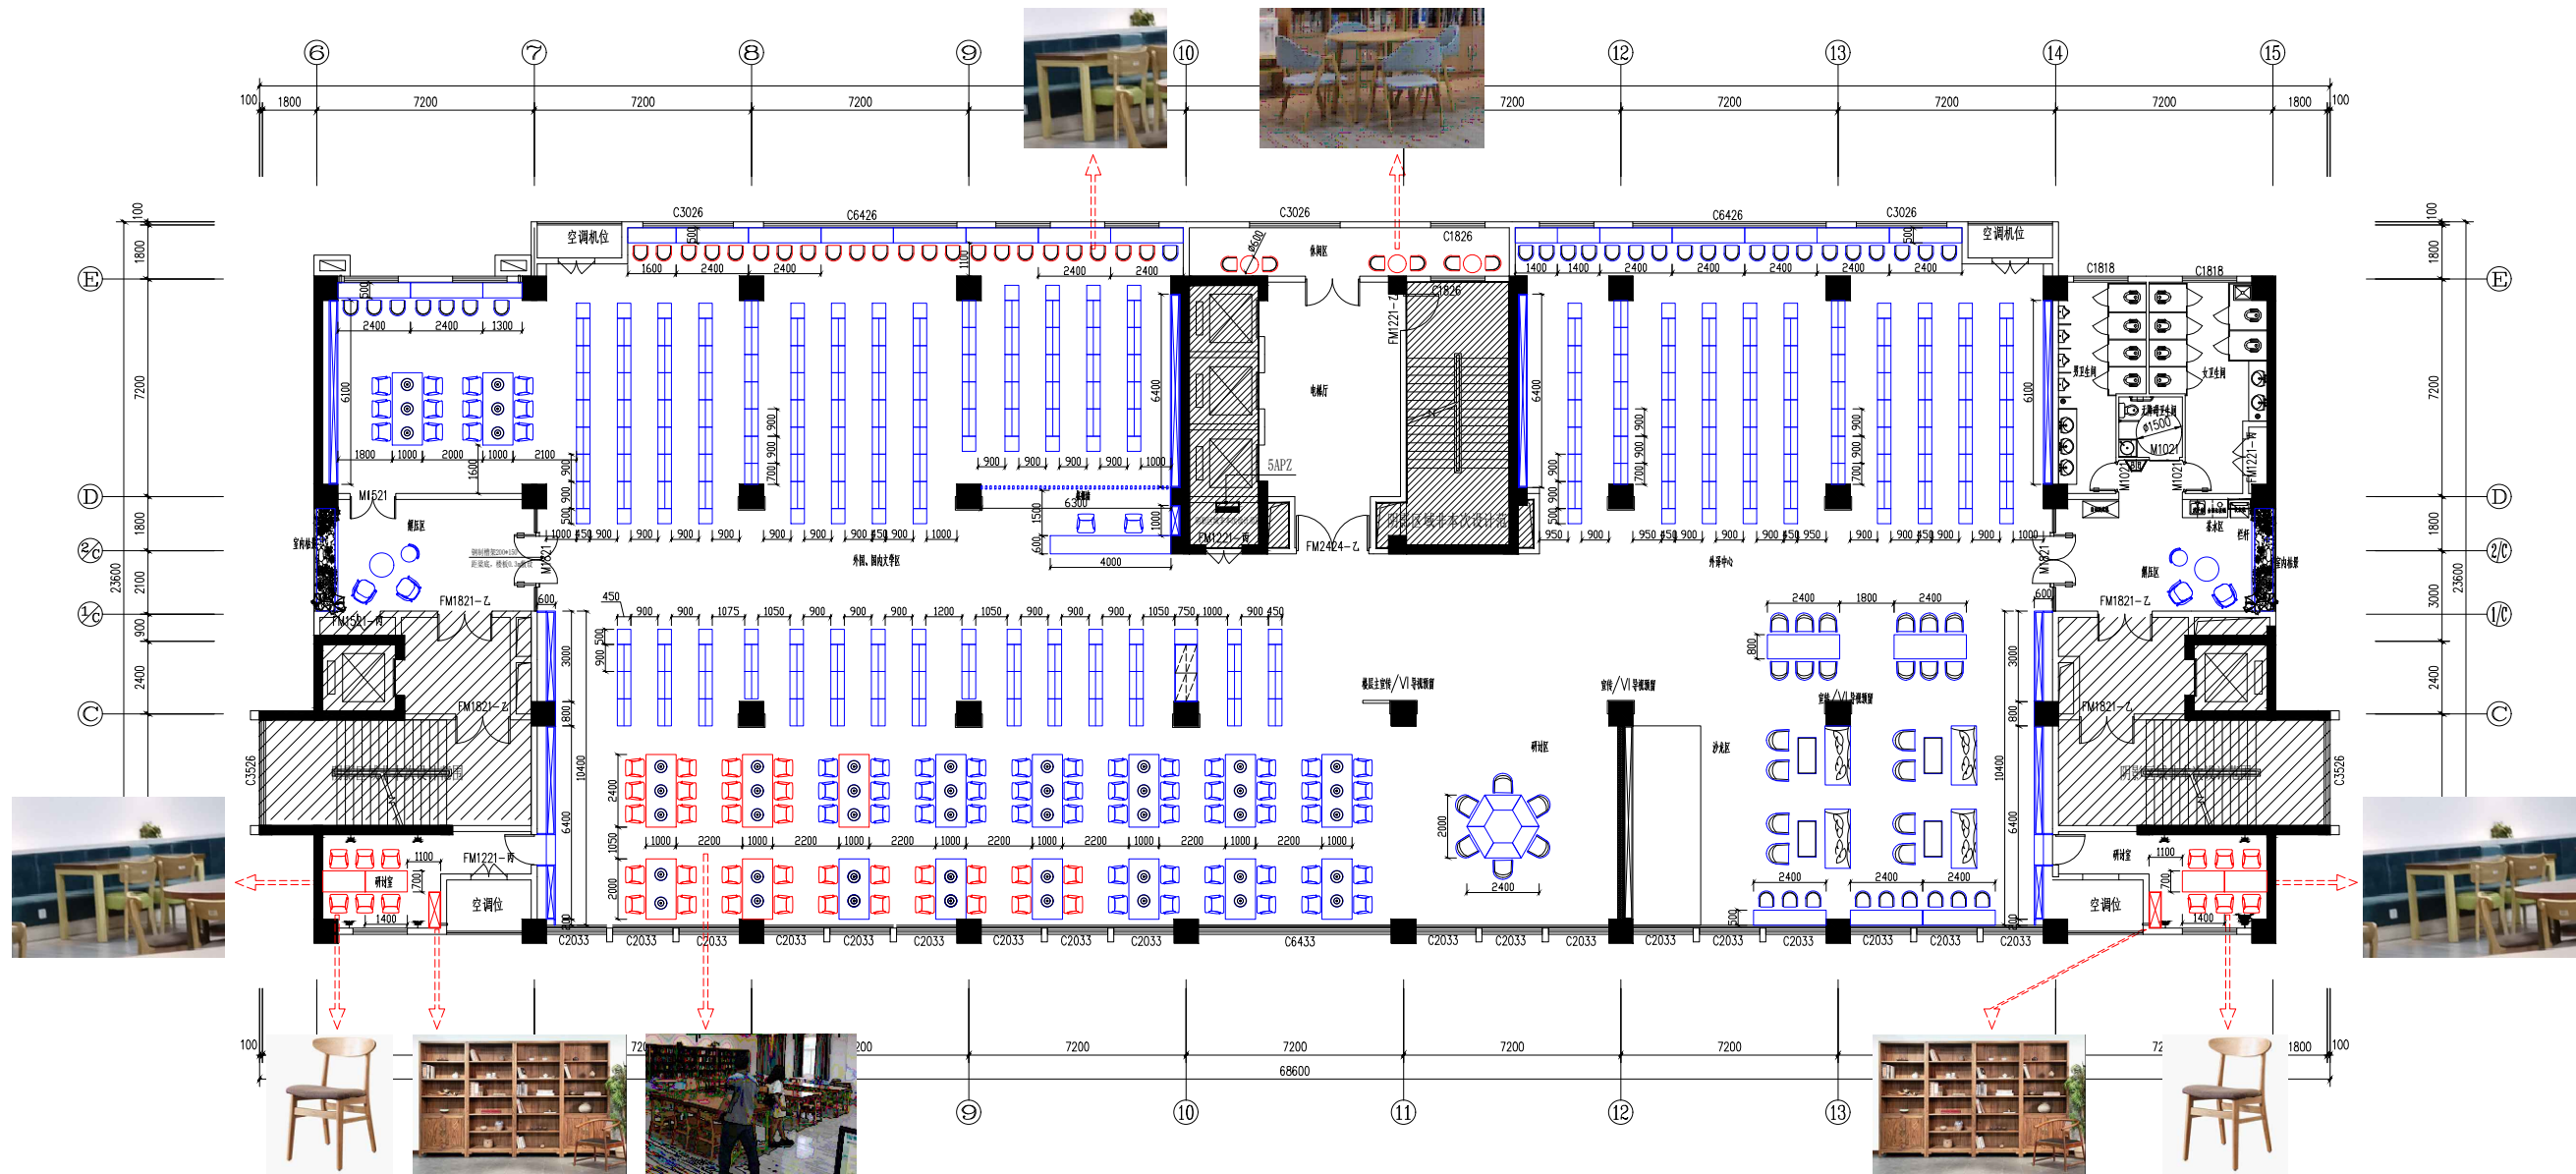

四层平面图 1:100

■ 新采购家具
■ 利旧家具

| | | | | | | | | | | |
|-------|-------------|------|-------------|------|--|----|--|----|------------|----------------|
| 工程项目 | 重庆人文科技学院图书馆 | 图纸编号 | 20231101001 | 产品规格 | | 制图 | | 日期 | 2023-11-01 | 客户确认: 签字盖章: |
| 项目负责人 | | 产品名称 | | 审核 | | 核对 | | 比例 | | |




五层平面图 1:100


■ 新采购家具
■ 利旧家具

楼梯间
 第一梯大分庄
 使用面积 1522.83m²

| | | | | | | | | | | |
|-------|-------------|------|-------------|------|--|----|--|----|------------|-------|
| 工程项目 | 重庆人文科技学院图书馆 | 图纸编号 | 20231101001 | 产品规格 | | 制图 | | 日期 | 2023-11-01 | 客户确认: |
| 项目负责人 | | 产品名称 | | 审核 | | 核对 | | 比例 | | 签字盖章: |

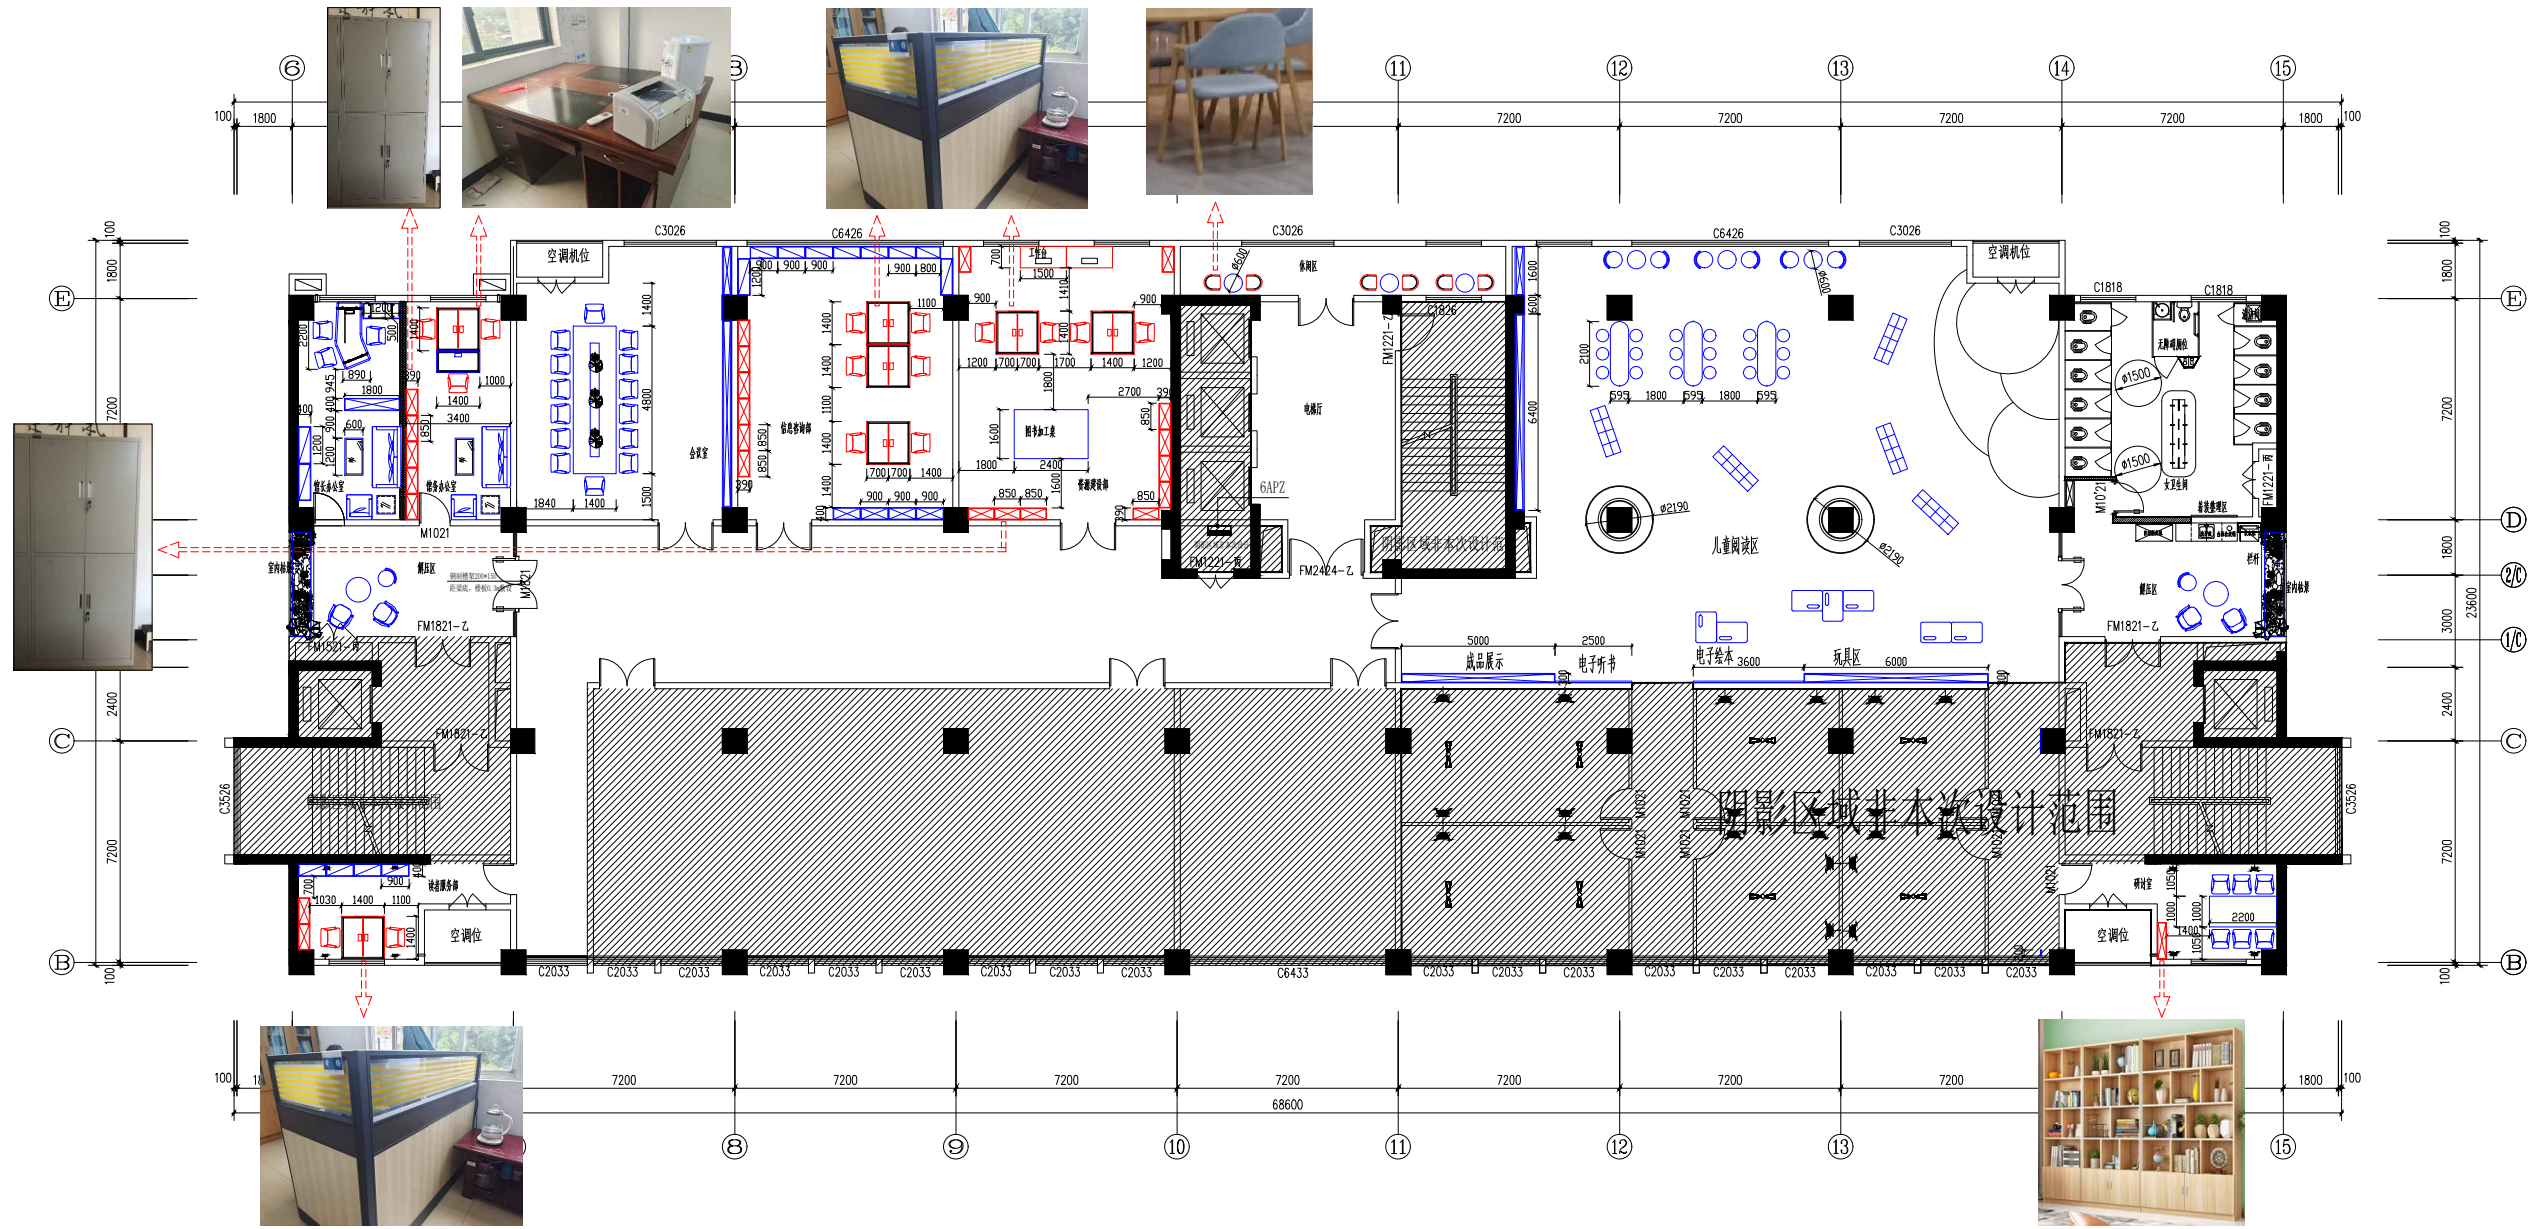

六层平面图 1:100

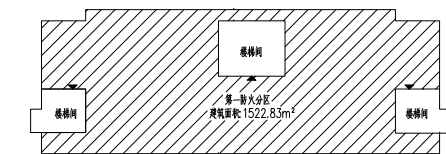

■ 新采购家具
■ 旧有家具


| | | | | | |
|---------------------|---------------------|------------|----------|------------------|----------------|
| 工程项目 重庆人文科技学院图书馆 | 图纸编号 20231101001 | 产品规格 审核 | 制图 核对 | 日期 2023-11-01 | 客户确认: 签字盖章: |
| | 项目名称 重庆人文科技学院图书馆 | 产品名称 | 审核 | 比例 | |




七层平面图 1:100

■ 新采购家具
■ 利旧家具


| | | | | | |
|---------------------|---------------------|------------|----------|------------------|----------------|
| 工程项目 重庆人文科技学院图书馆 | 图纸编号 20231101001 | 产品规格 审核 | 制图 核对 | 日期 2023-11-01 | 客户确认: 签字盖章: |
| | | | | | |

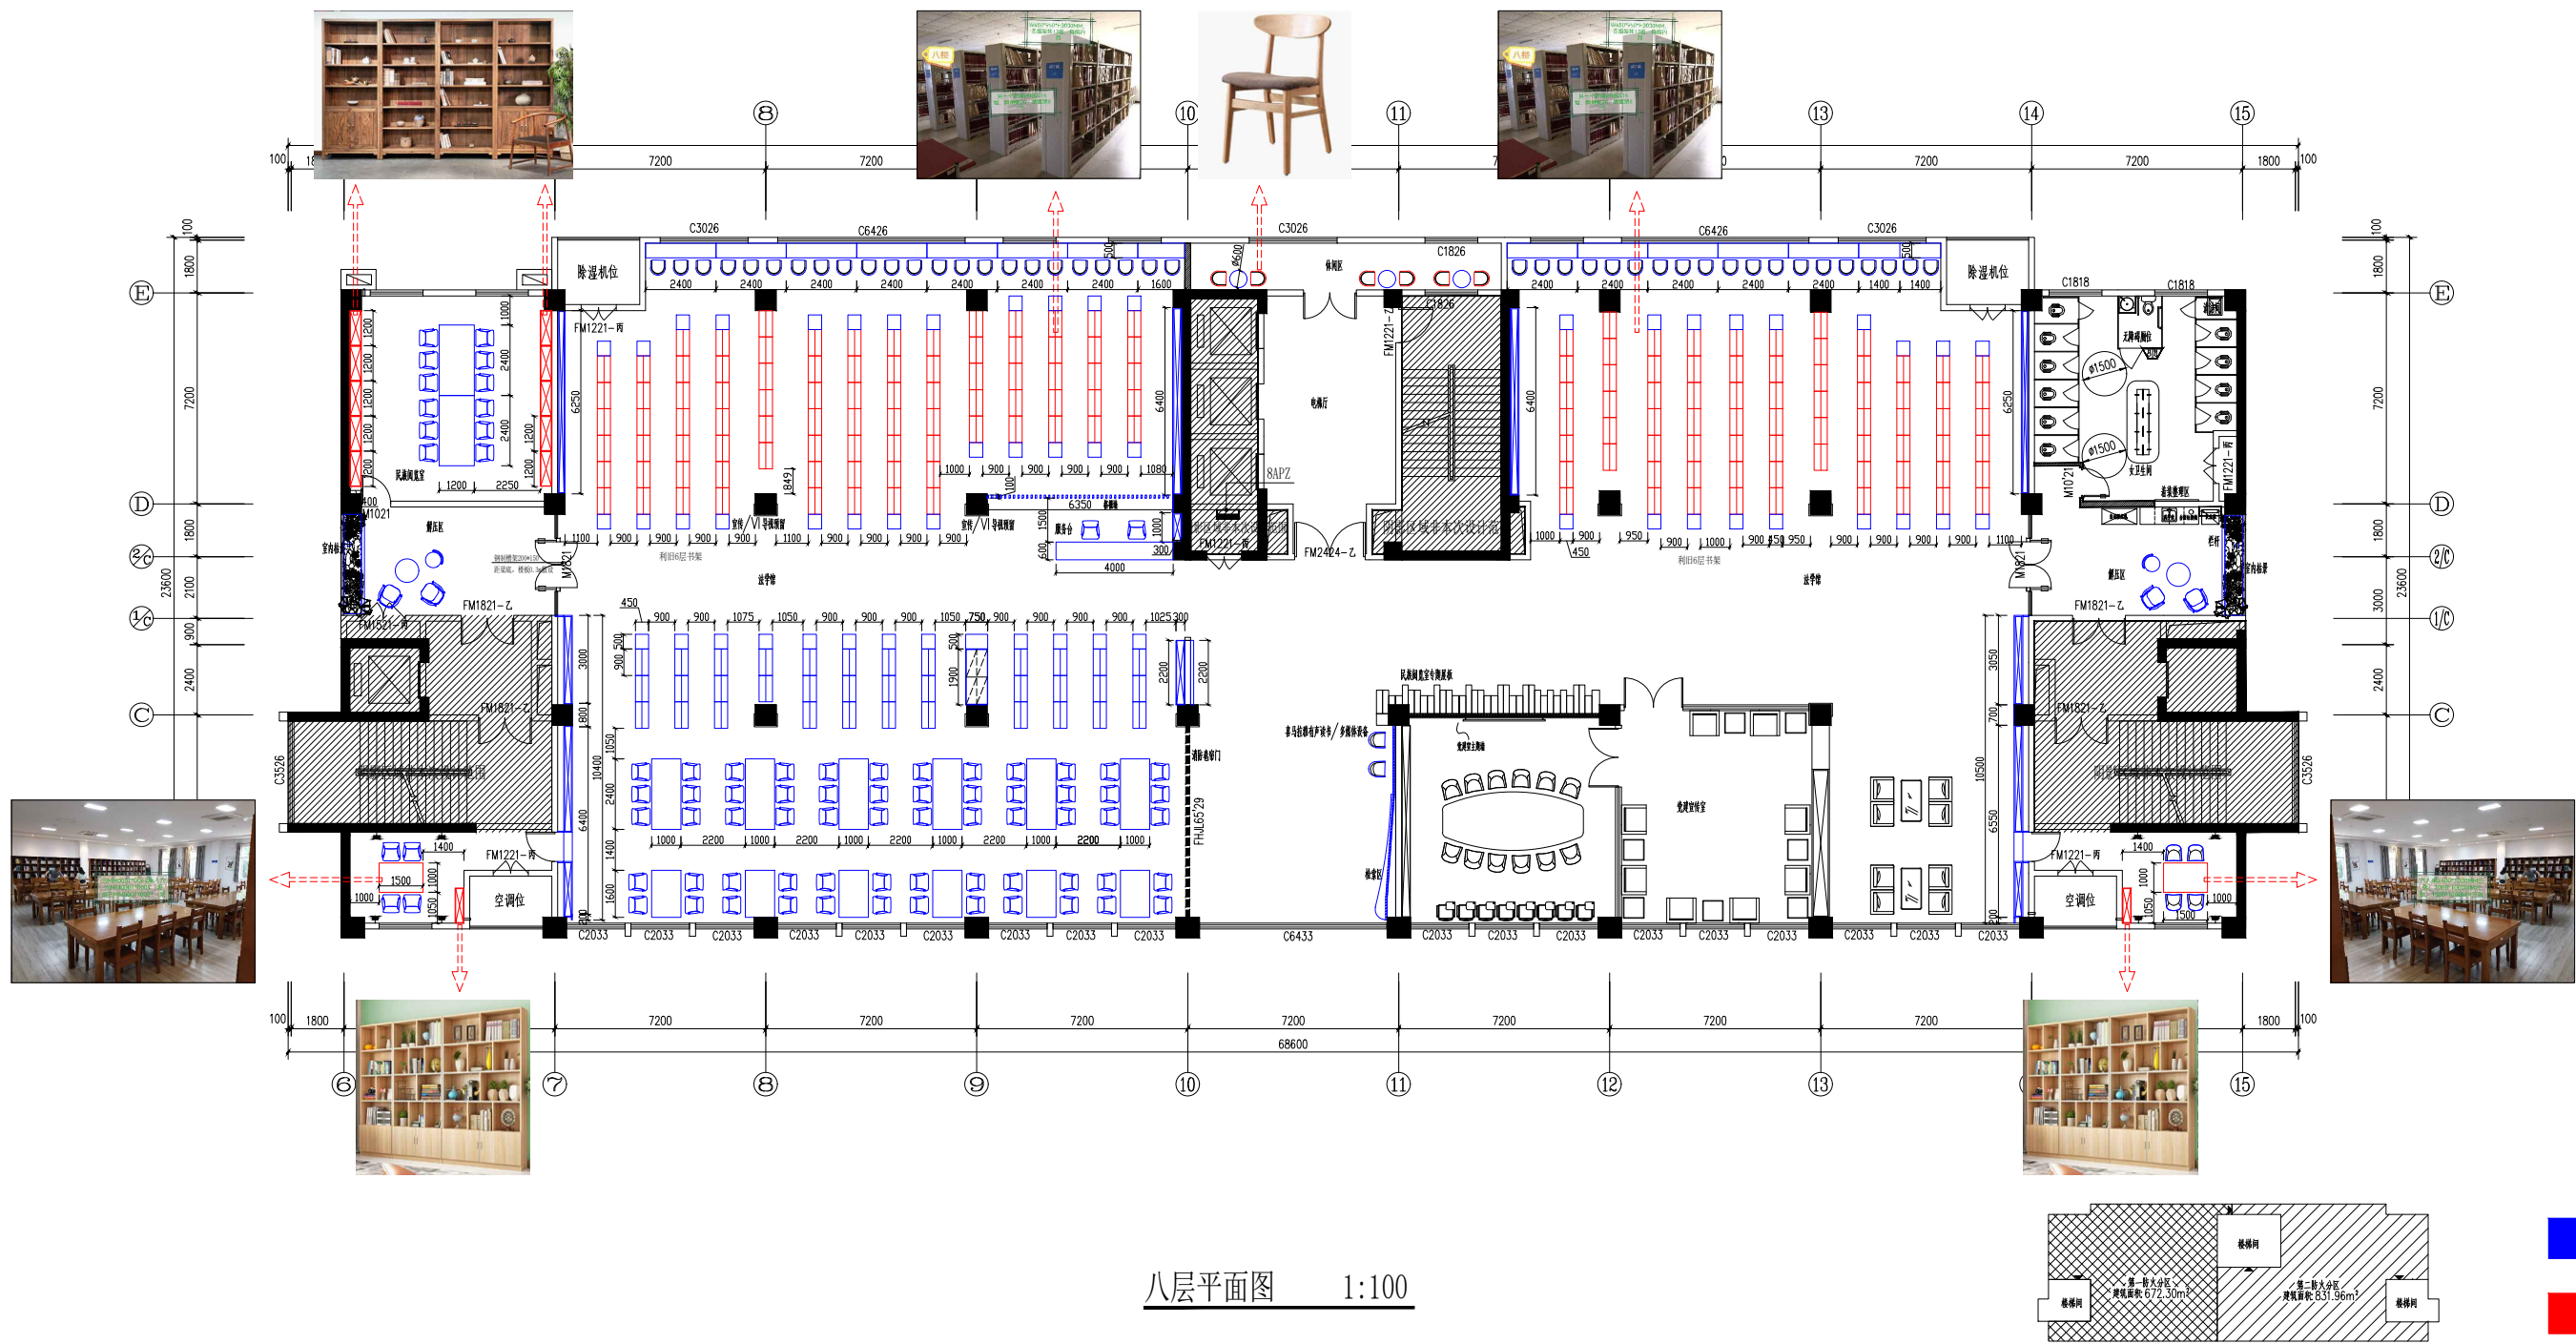

| | | | | | | | | |
|------|-------------|------|-------------|------|----|----|------------|-------|
| 工程项目 | 重庆人文科技学院图书馆 | 图纸编号 | 20231101001 | 产品规格 | 制图 | 日期 | 2023-11-01 | 客户确认: |
| | 项目负责人 | | 产品名称 | | | | 审核 | |

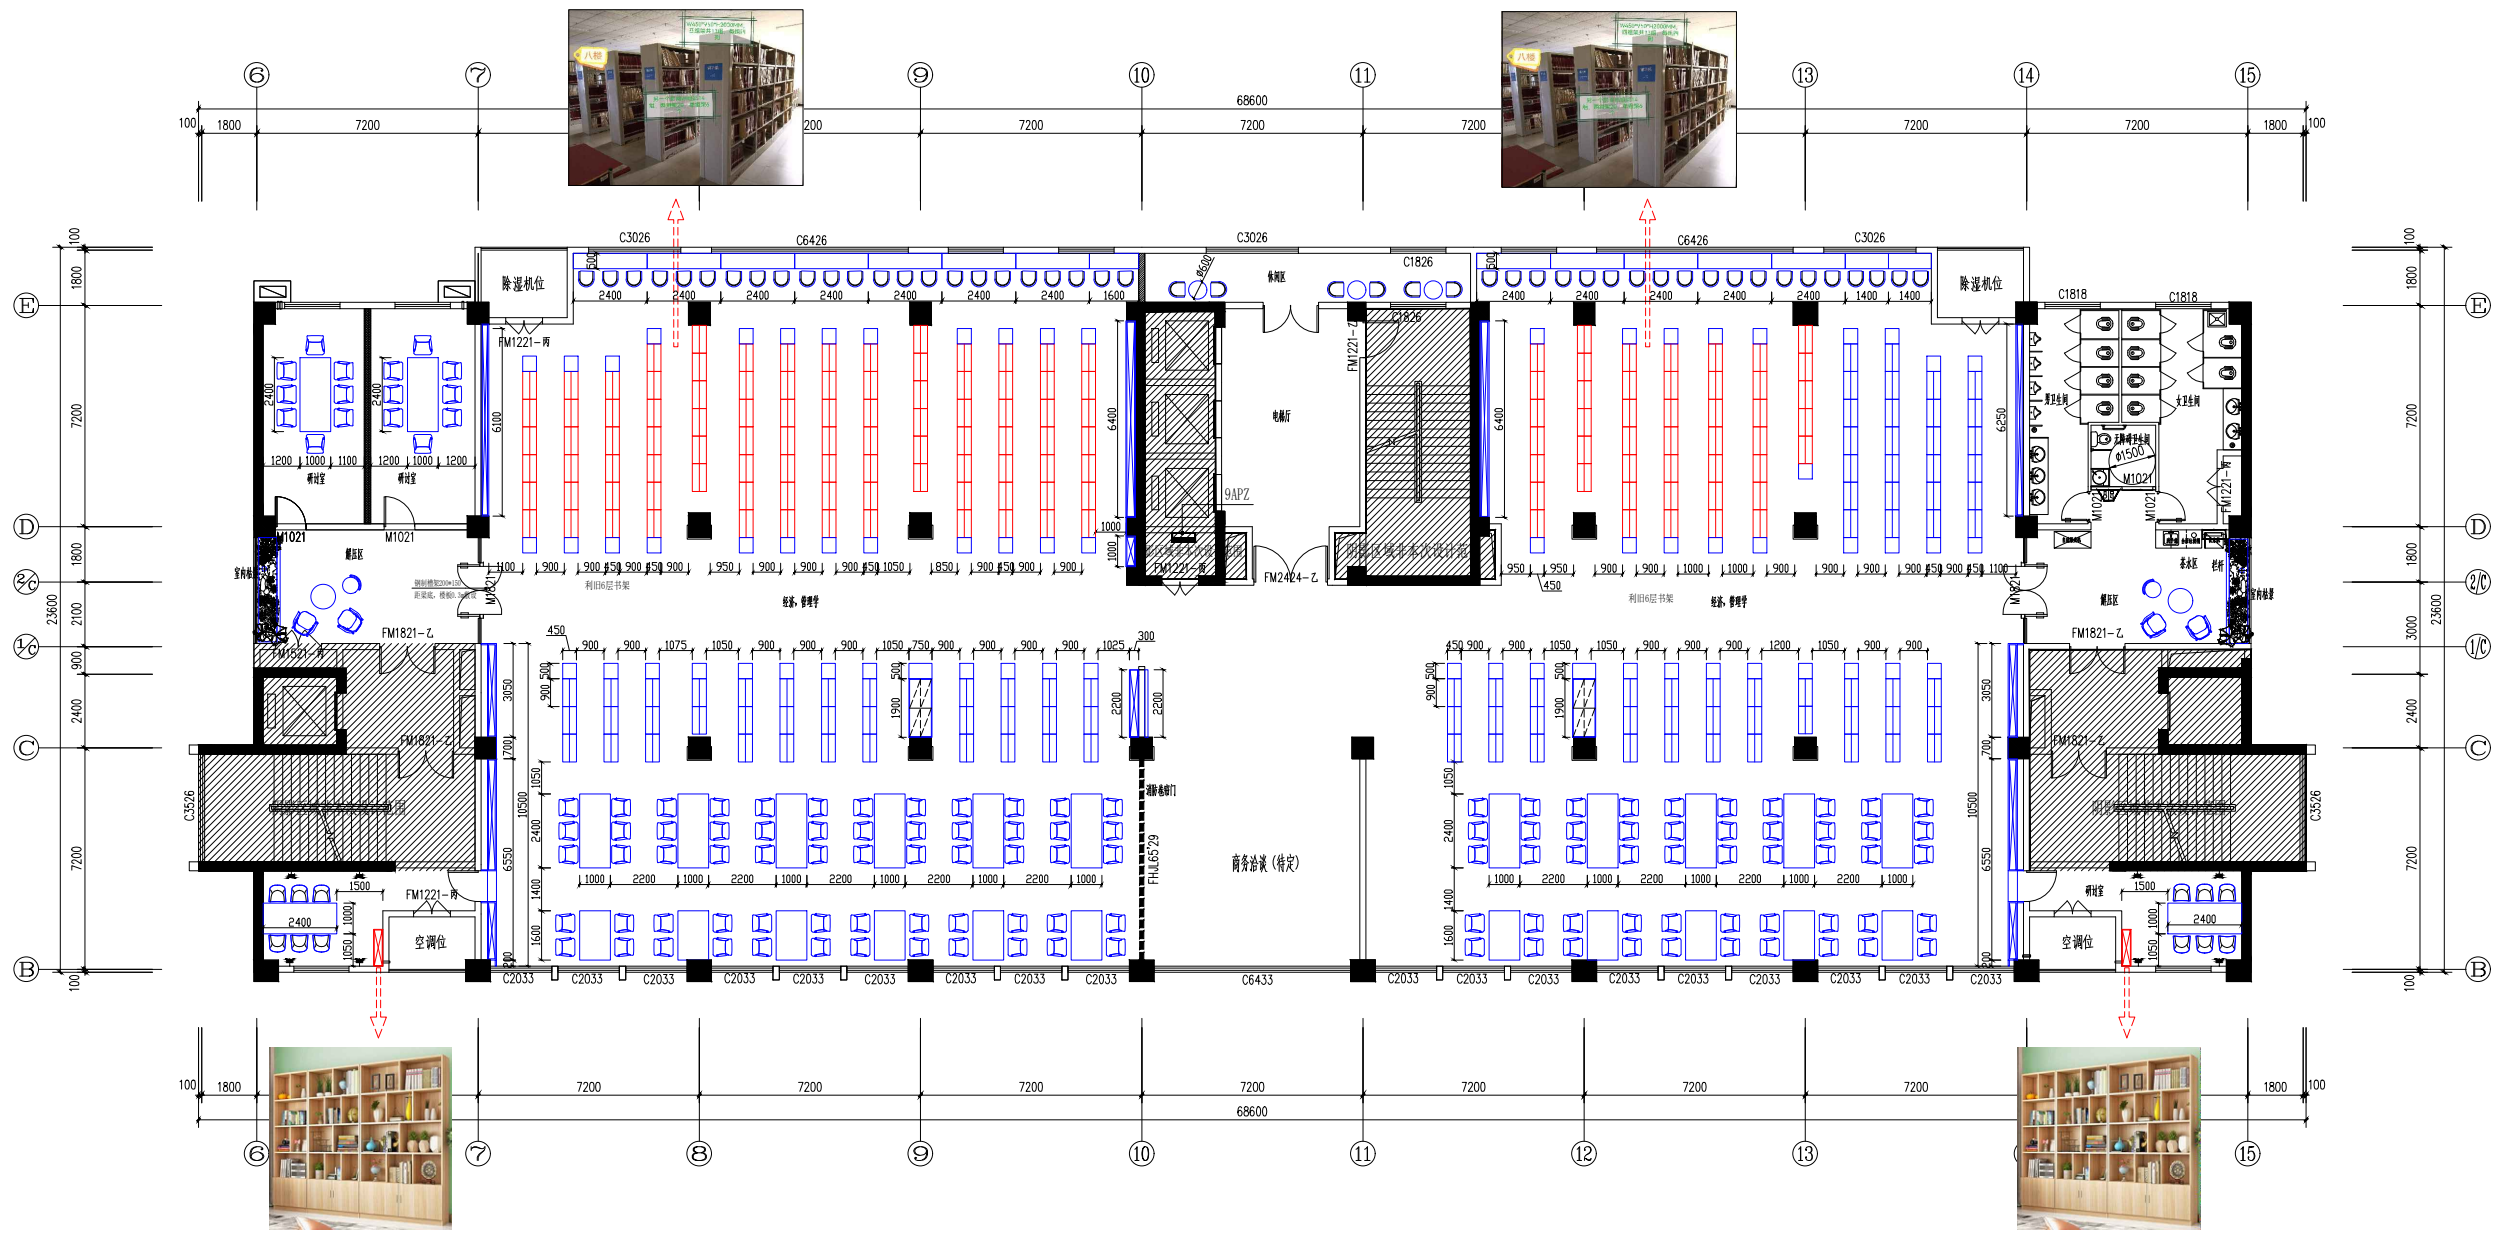


九层平面图 1:100

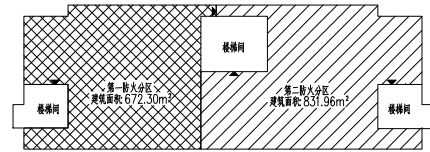


■ 新采购家具
■ 利旧家具


| | | | | | | | | | | |
|-------|-------------|------|-------------|------|--|----|--|----|------------|----------------|
| 工程项目 | 重庆人文科技学院图书馆 | 图纸编号 | 20231101001 | 产品规格 | | 制图 | | 日期 | 2023-11-01 | 客户确认: 签字盖章: |
| 项目负责人 | | 产品名称 | | 审核 | | 核对 | | 比例 | | |

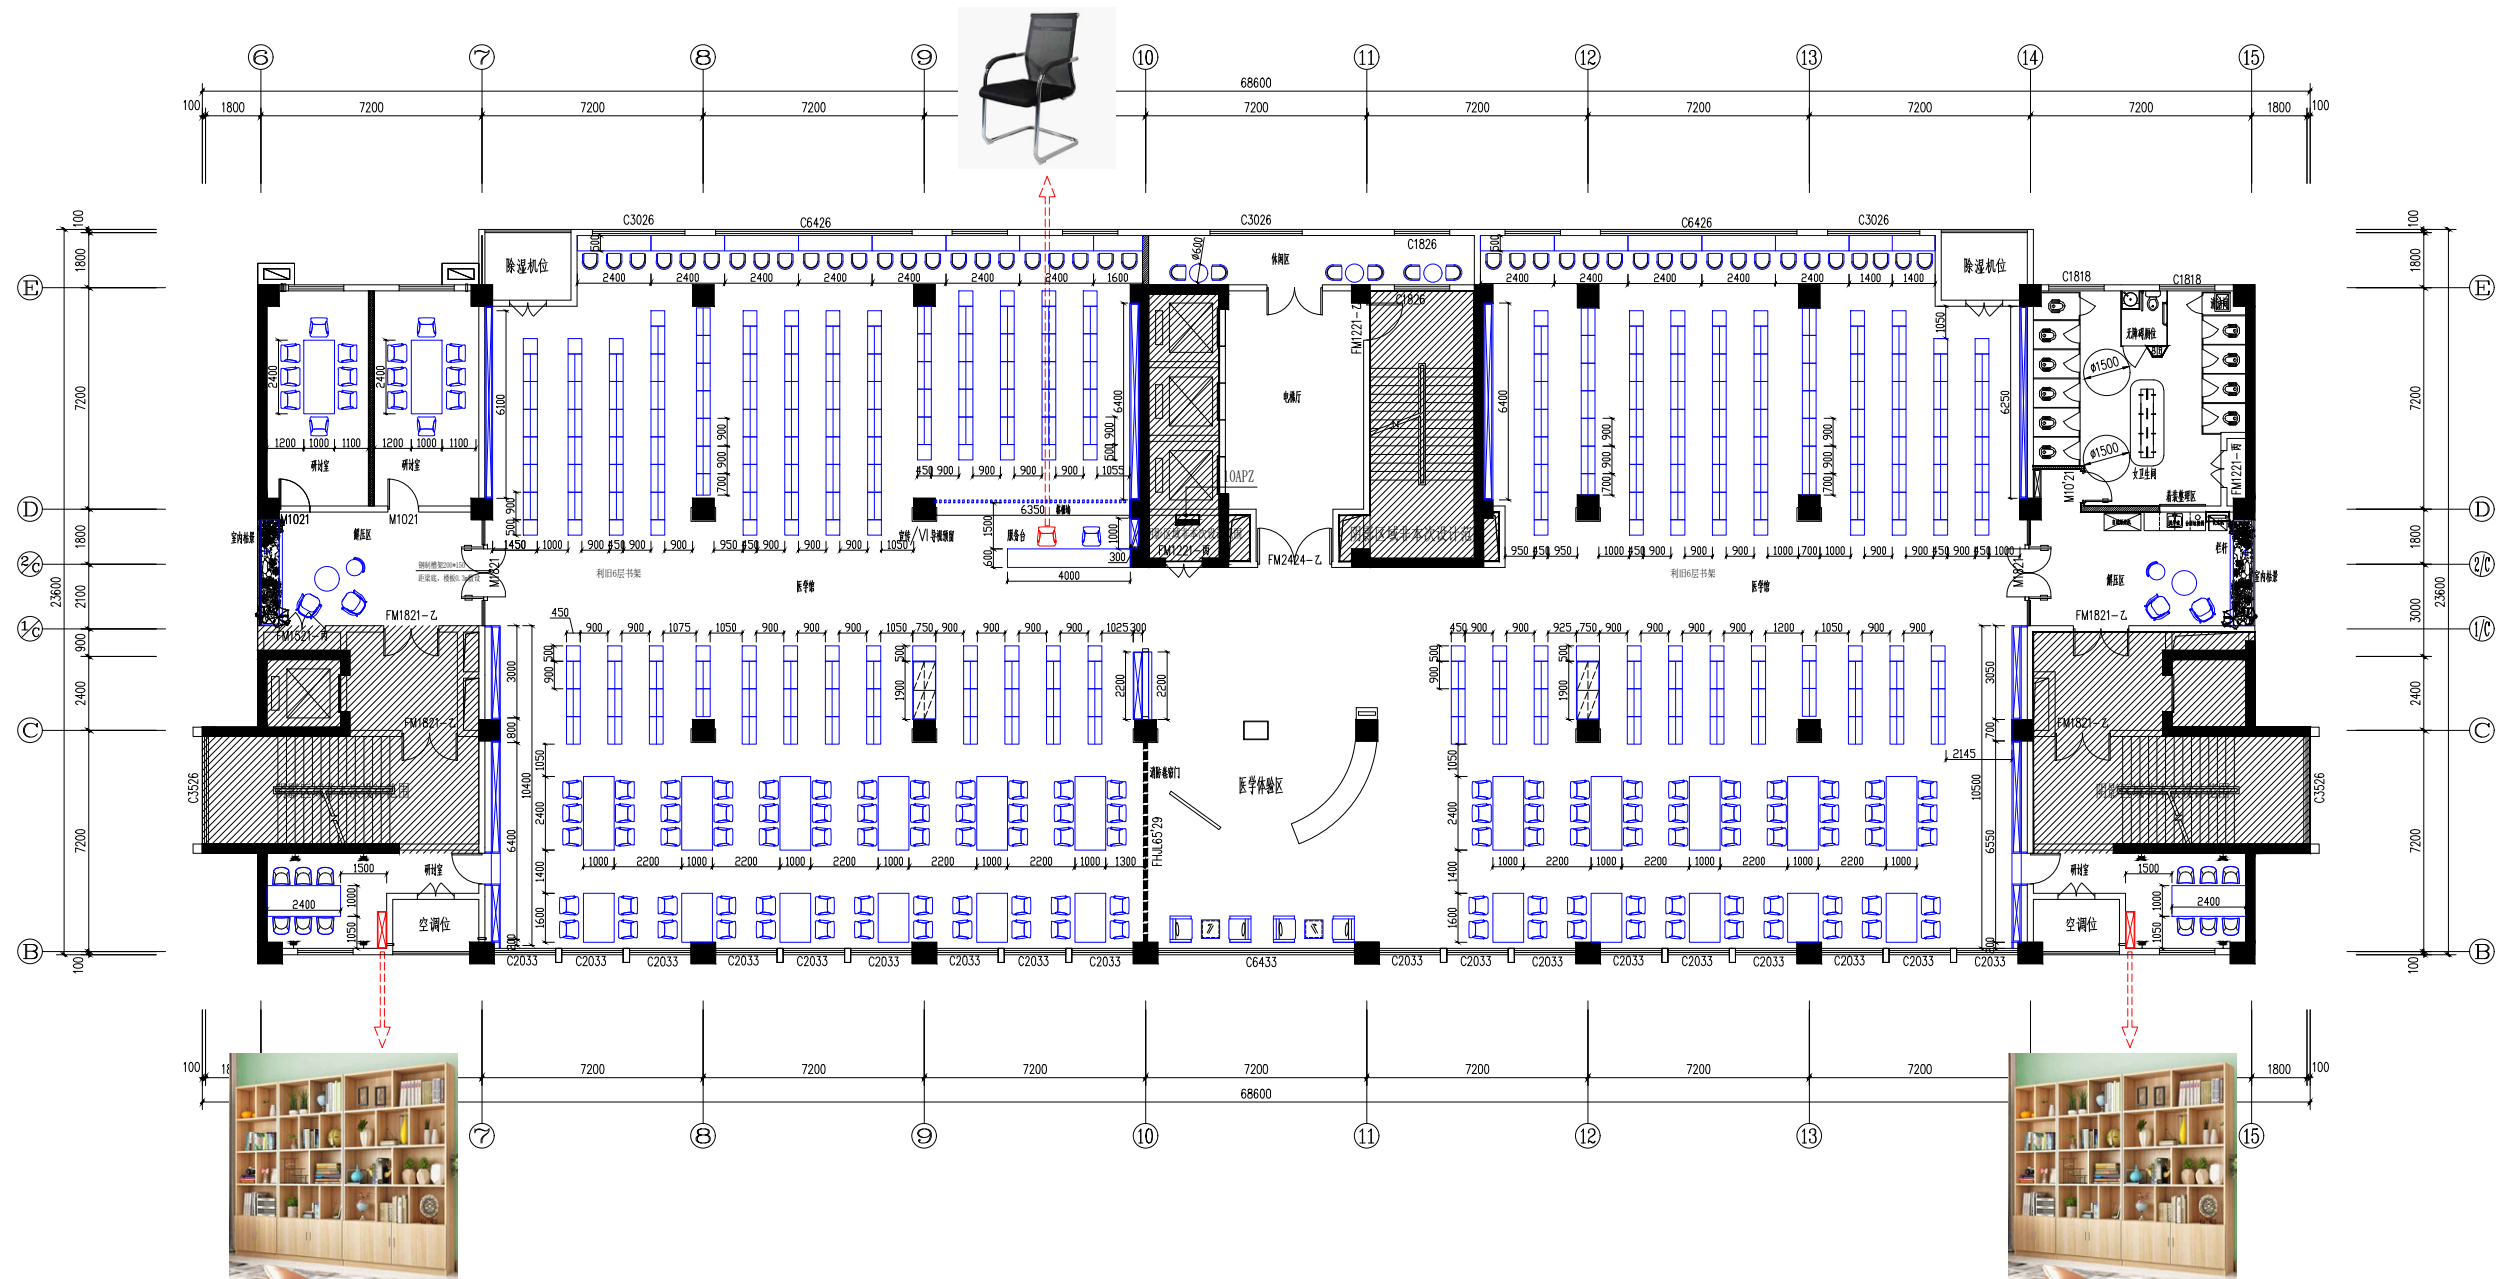

| | | | | | | | | | | |
|-------|-------------|------|-------------|------|--|----|--|----|------------|----------------|
| 工程项目 | 重庆人文科技学院图书馆 | 图纸编号 | 20231101001 | 产品规格 | | 制图 | | 日期 | 2023-11-01 | 客户确认: 签字盖章: |
| 项目负责人 | | 产品名称 | | 审核 | | 核对 | | 比例 | | |

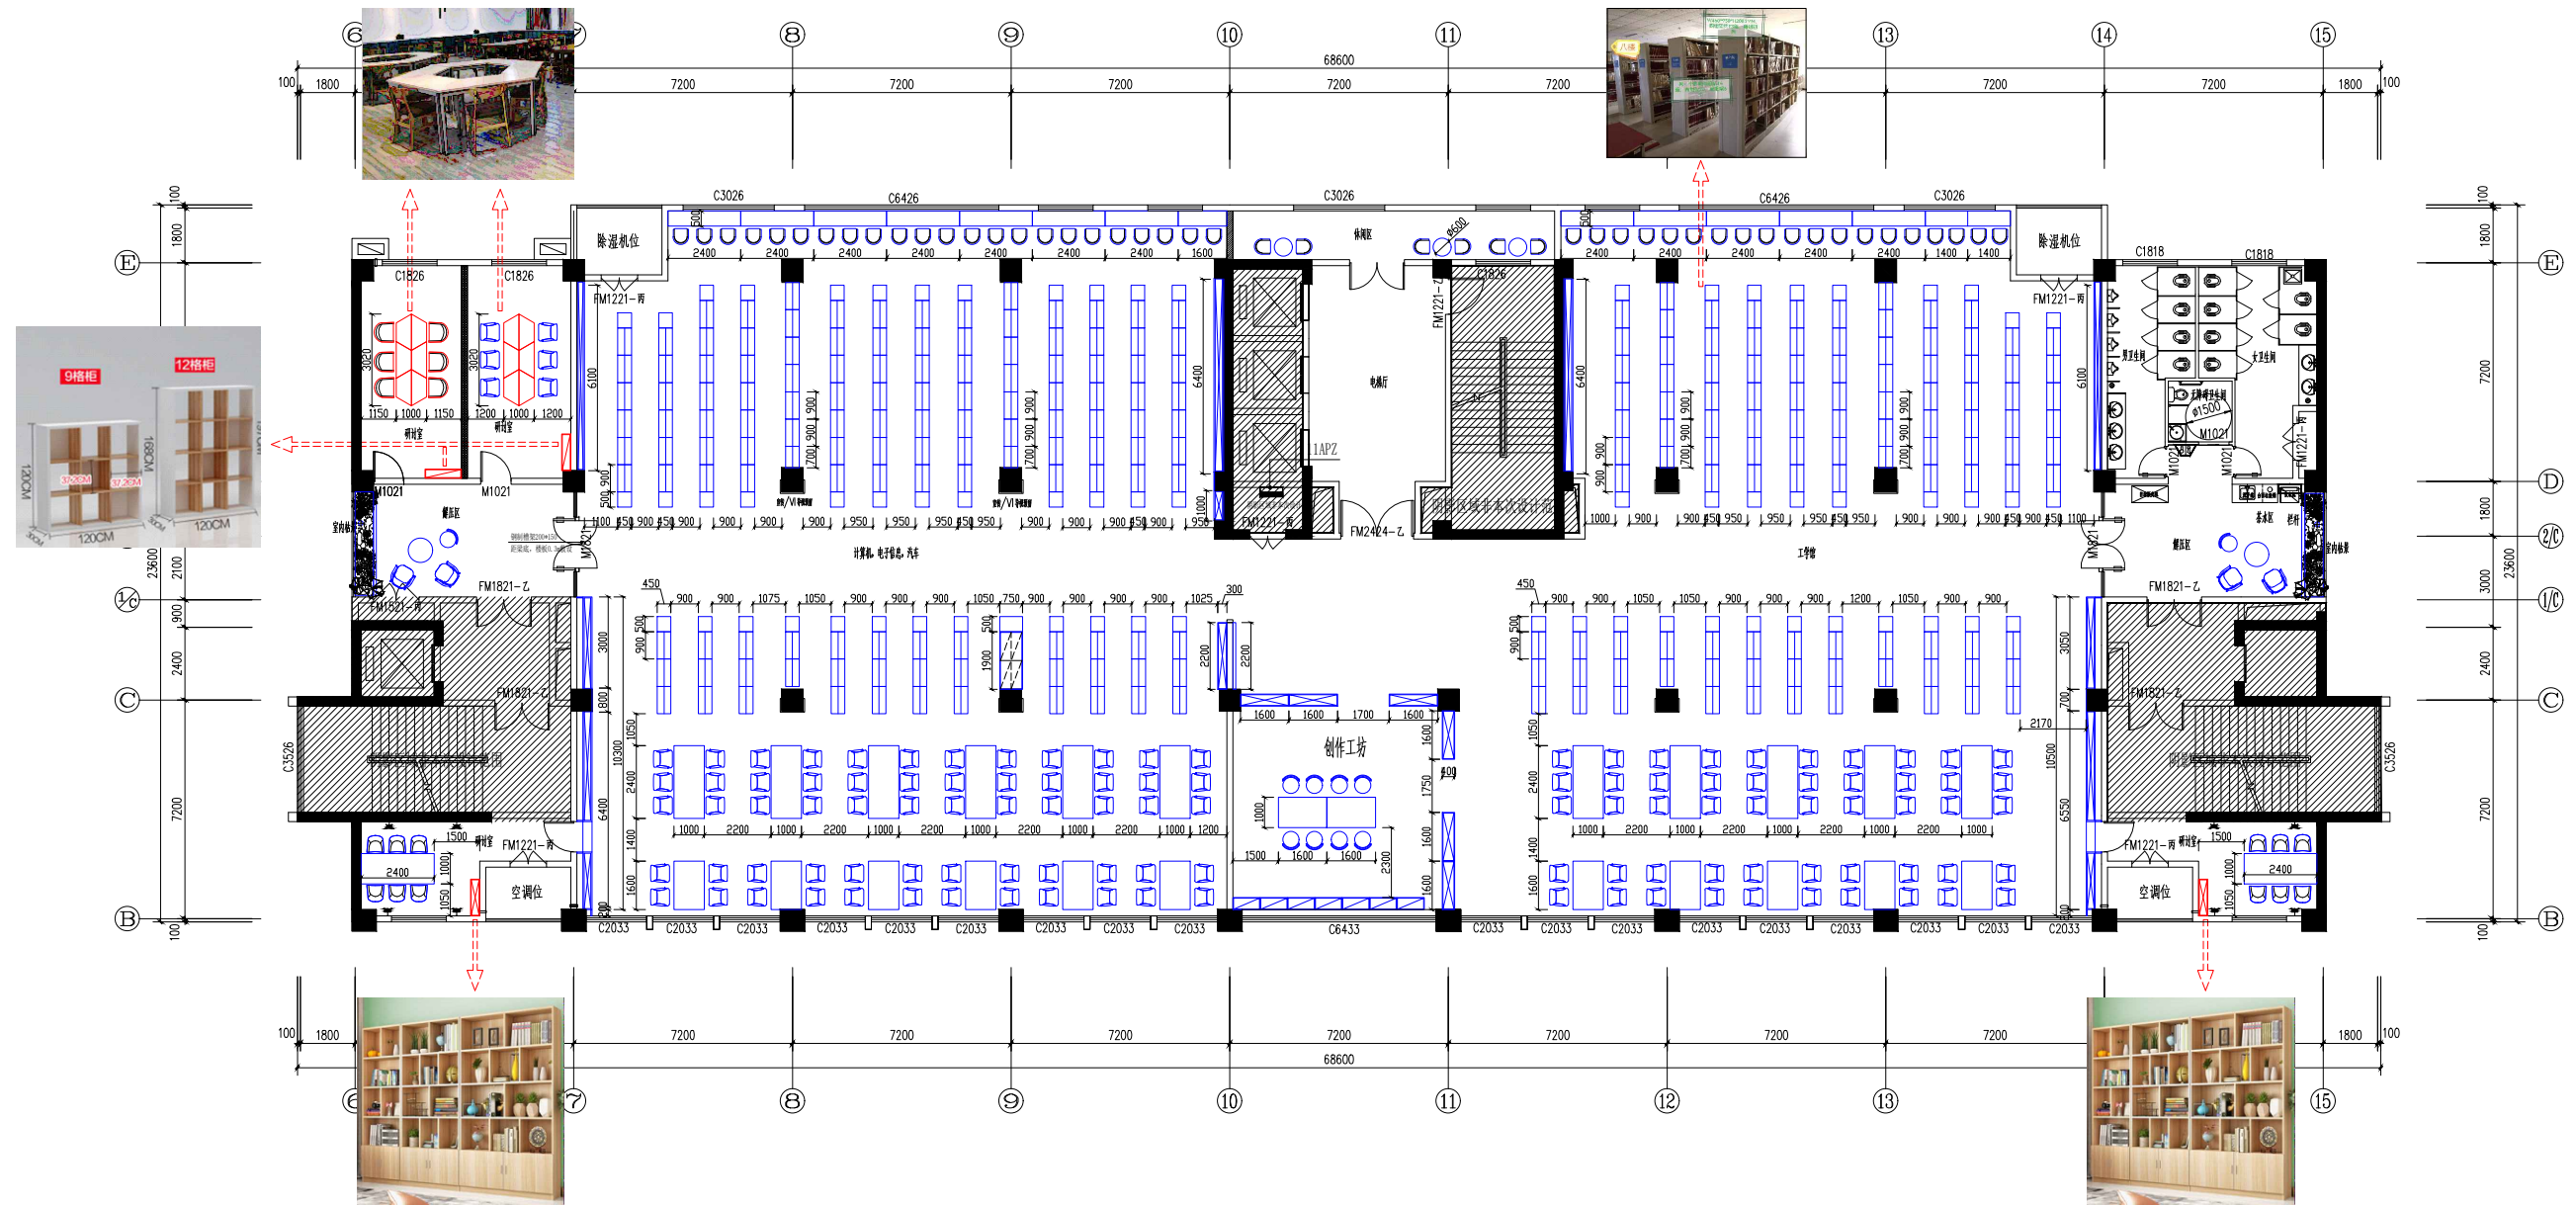


十一层平面图 1:100

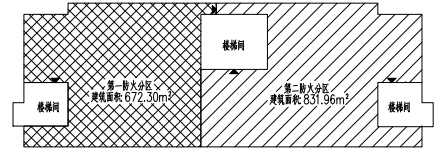

■ 新采购家具
■ 利旧家具

| | | | | | | | | | | |
|-------|-------------|------|-------------|------|--|----|--|----|------------|----------------|
| 工程项目 | 重庆人文科技学院图书馆 | 图纸编号 | 20231101001 | 产品规格 | | 制图 | | 日期 | 2023-11-01 | 客户确认: 签字盖章: |
| 项目负责人 | | 产品名称 | | 审核 | | 核对 | | 比例 | | |

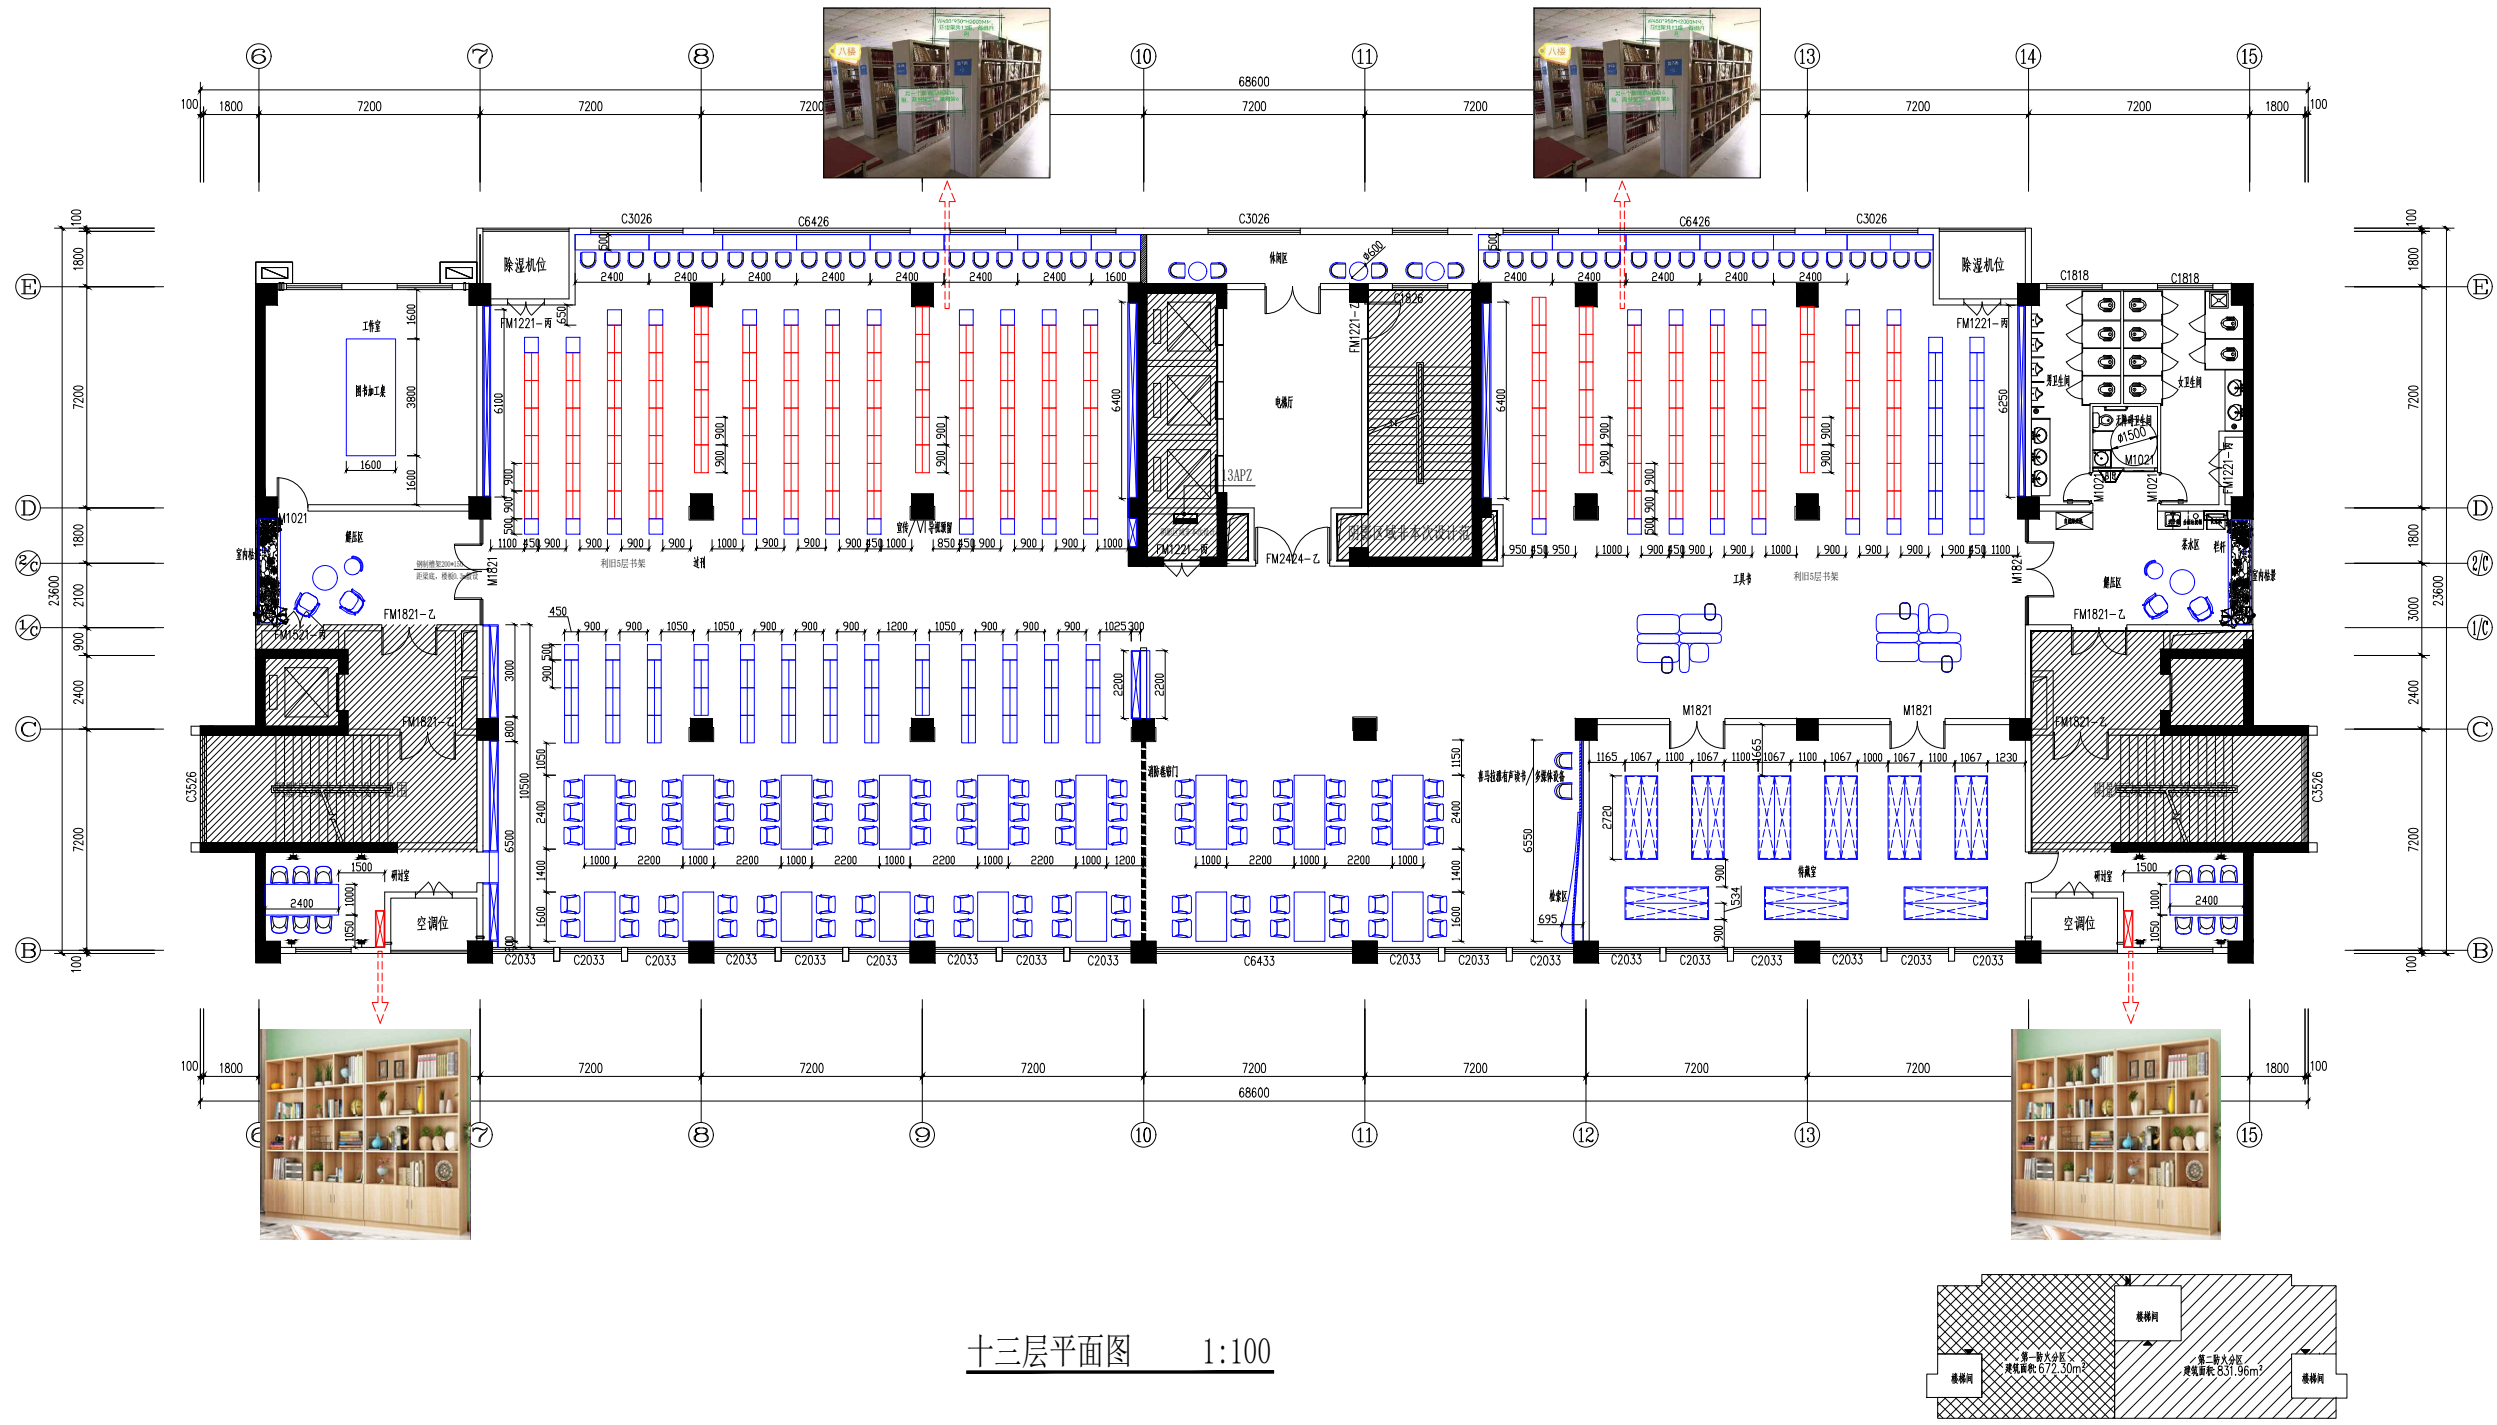

| | | | | | | | | |
|------|-------------|------|-------------|------|----|----|------------|-------|
| 工程项目 | 重庆人文科技学院图书馆 | 图纸编号 | 20231101001 | 产品规格 | 制图 | 日期 | 2023-11-01 | 客户确认: |
| | 项目负责人 | | 产品名称 | | | | 审核 | |